

关于汾阳市文化和旅游局建设的
汾阳市文化艺术中心建设项目方案设计
(修建性详细规划) 批后公布

建设单位：汾阳市文化和旅游局



项目名称：汾阳市文化艺术中心建设项目方案设计
(修建性详细规划)

项目内容：位于禹门河公园南侧，西河北路西侧，
用地面积为 18077 平方米。

申请事项：修建性详细规划（由上海经纬建筑规划设计
研究院股份有限公司进行设计《汾阳市文化
艺术中心建设项目方案设计（修建性详细规
划）》）

公示单位：汾阳市自然资源局

公示时间：自 2024 年 9 月 3 日公示到该建设项目规划
核实合格为止

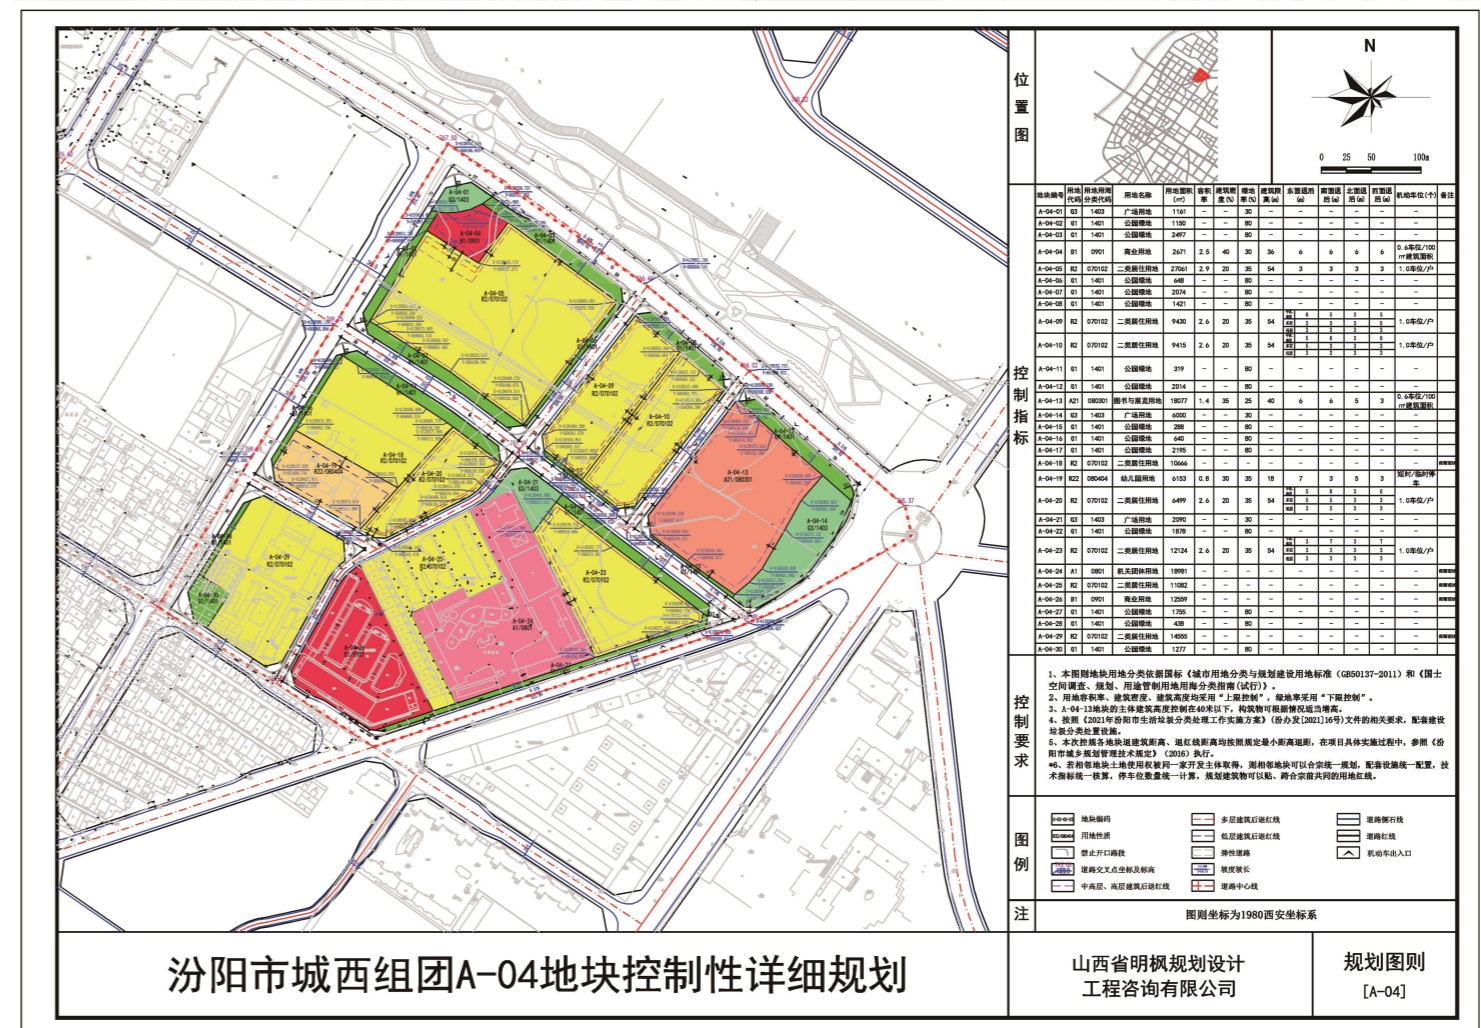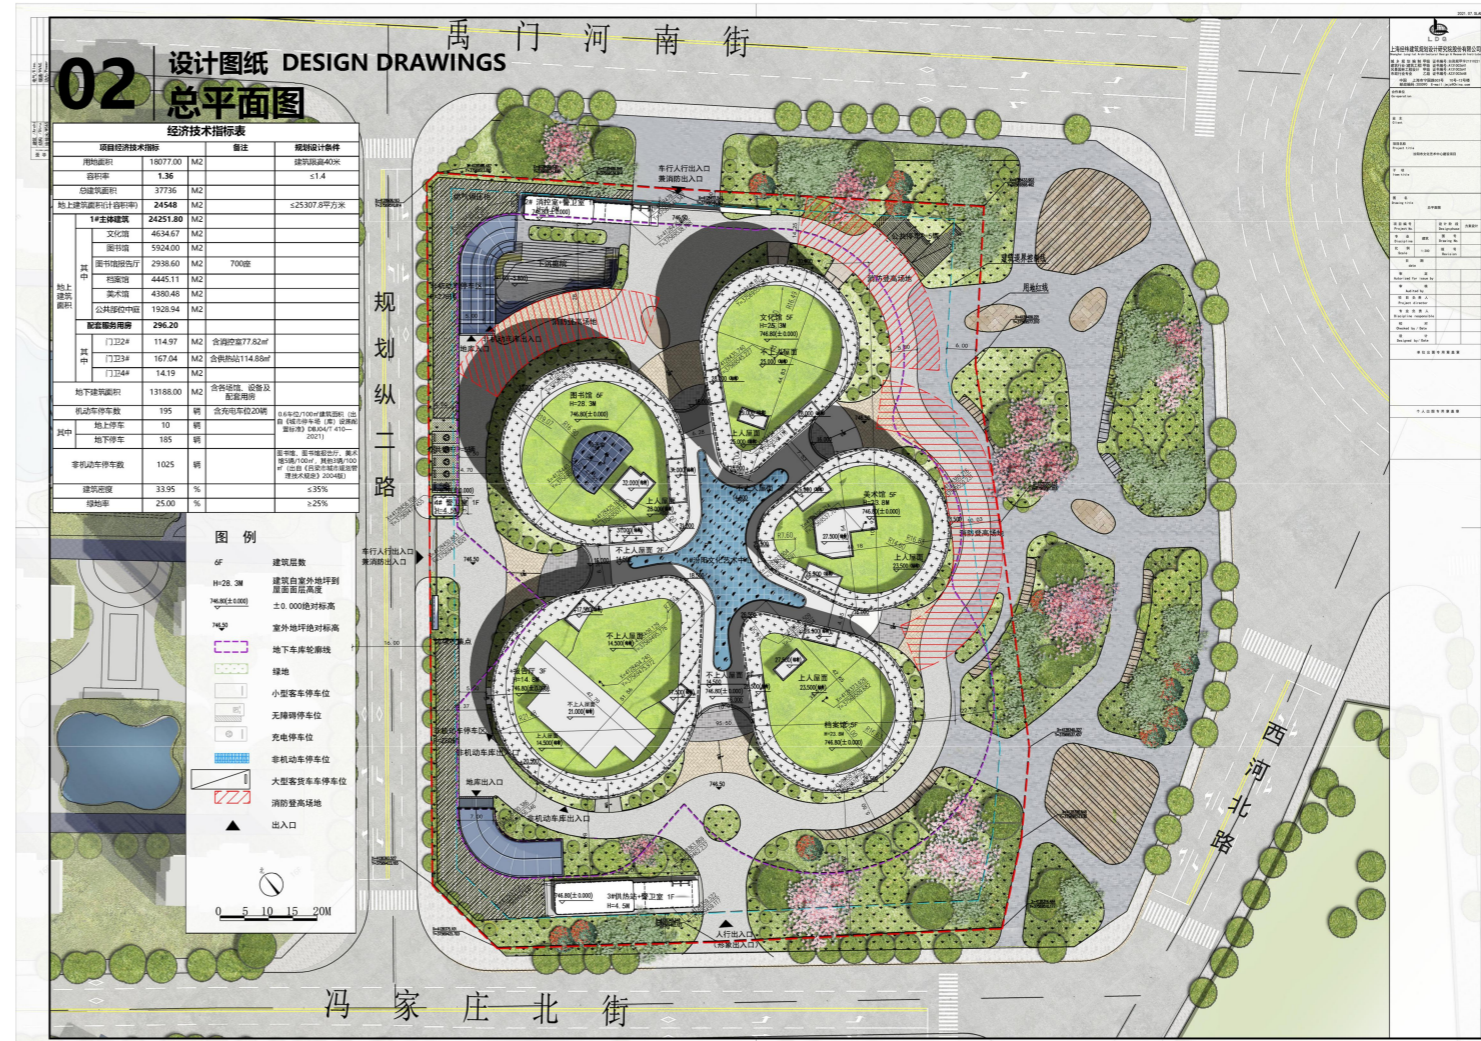

汾阳市城西组团A-04地块控制性详细规划

山西省明枫规划设计
工程咨询有限公司

规划图则
[A-04]