

关于山西煤炭运销集团龙峰煤业有限公司建设的

矿井兼并重组整合项目建设用地规划许可证

批前公示

建设单位：山西煤炭运销集团龙峰煤业有限公司

项目名称：山西煤炭运销集团龙峰煤业有限公司矿井兼
并重组整合项目

项目内容：位于汾阳市三泉镇新石村、北马庄村和石庄
镇阳泉村,2024-50（地块一）占地面积为
6.0690公顷，2024-50（地块二）占地面
积为4.3873公顷，2024-50（地块三）占地面
积为0.2080公顷，2024-51占地面积为
1.2135公顷。

申请事项：建设用地规划许可证

欢迎广大市民提出意见，请于公示期内通过以下联
系方式将意见反馈至汾阳市自然资源局。


联系电话：0358-7223440

地址：汾阳市永和西大街政府院内


邮编：032200

公示单位：汾阳市自然资源局

公示时间：2025年5月21日-2025年5月29日
(7个工作日)

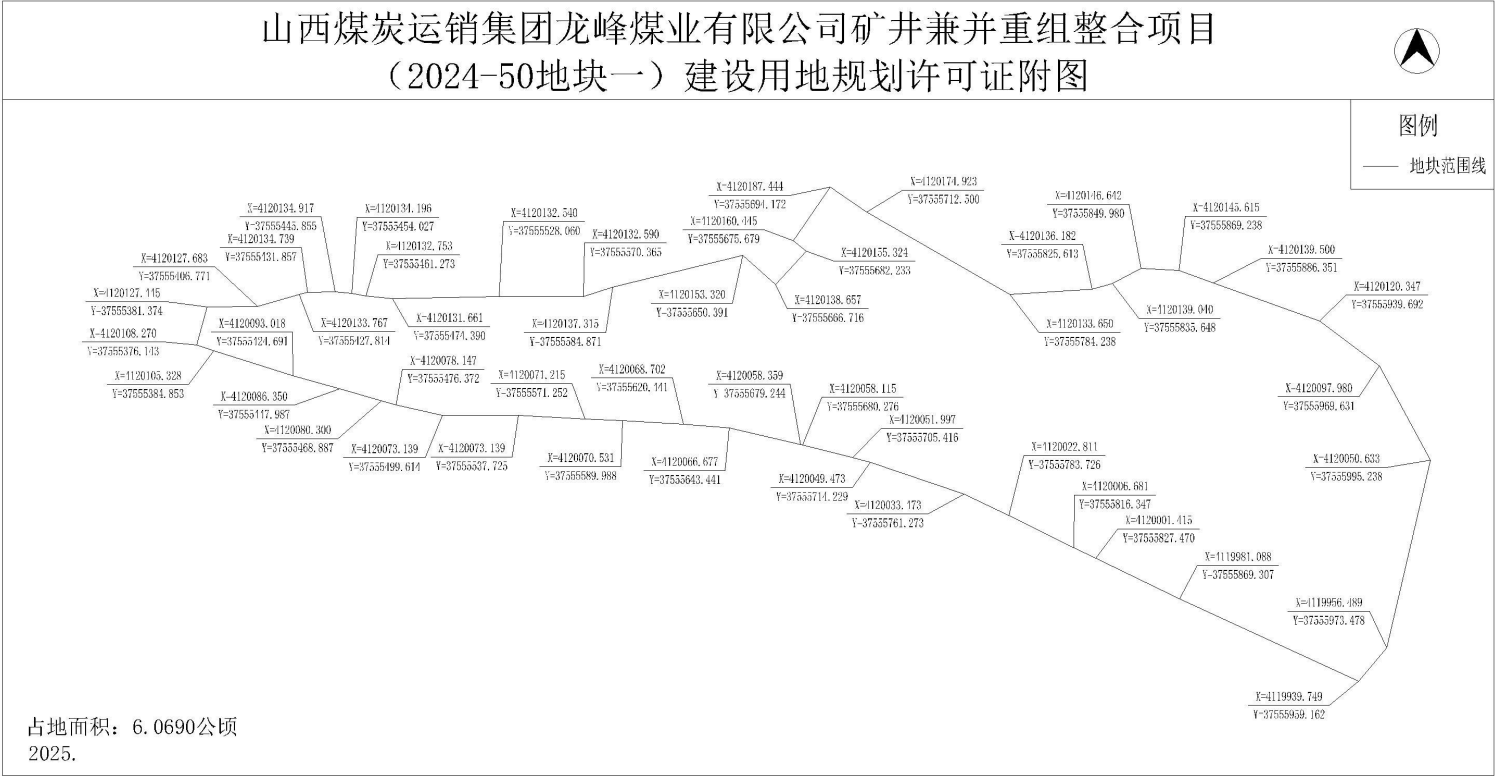

坐标系统：2000国家大地坐标系

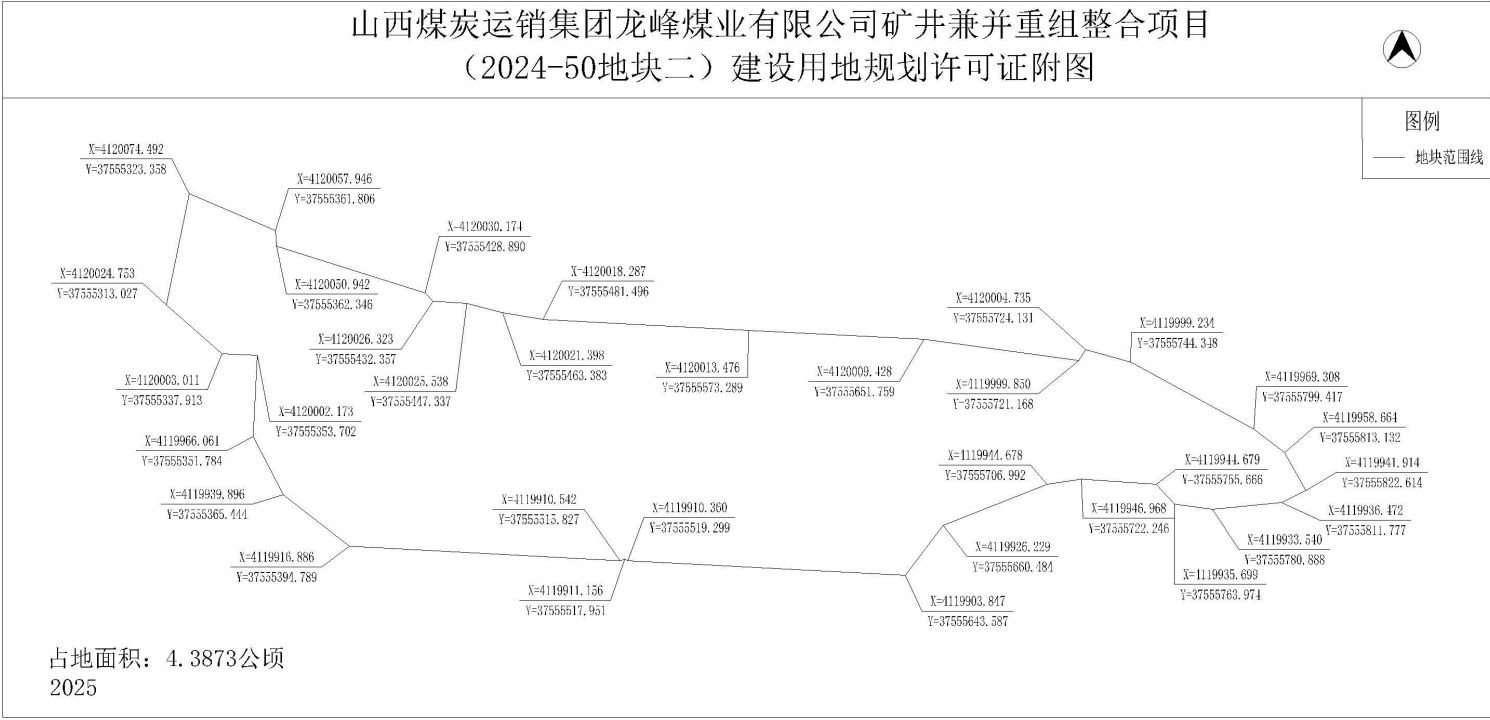

坐标系统：2000国家大地坐标系

