

关于山西金塔山福利煤焦有限公司建设的

136 万吨/年炭化室高度 6.25 米捣固焦化项目（2022-42 号宗地）

修建性详细规划批后公布

建设单位：山西金塔山福利煤焦有限公司

项目名称：136 万吨/年炭化室高度 6.25 米捣固焦化项目

（2022-42 号宗地）

项目内容：位于汾阳市三泉镇崞村、南垣村，

占地面积为 131593.09 平方米。


申请事项：修建性详细规划（由思城设计集团有限公司进行设计《山西


金塔山福利煤焦有限公司 136 万吨/年炭化室高度 6.25 米捣

固焦化项目（2022-42 号宗地）修建性详细规划》）

公示单位：汾阳市自然资源局

公示时间：自 2025 年 5 月 26 日公示到该建设项目规划核实合格为止

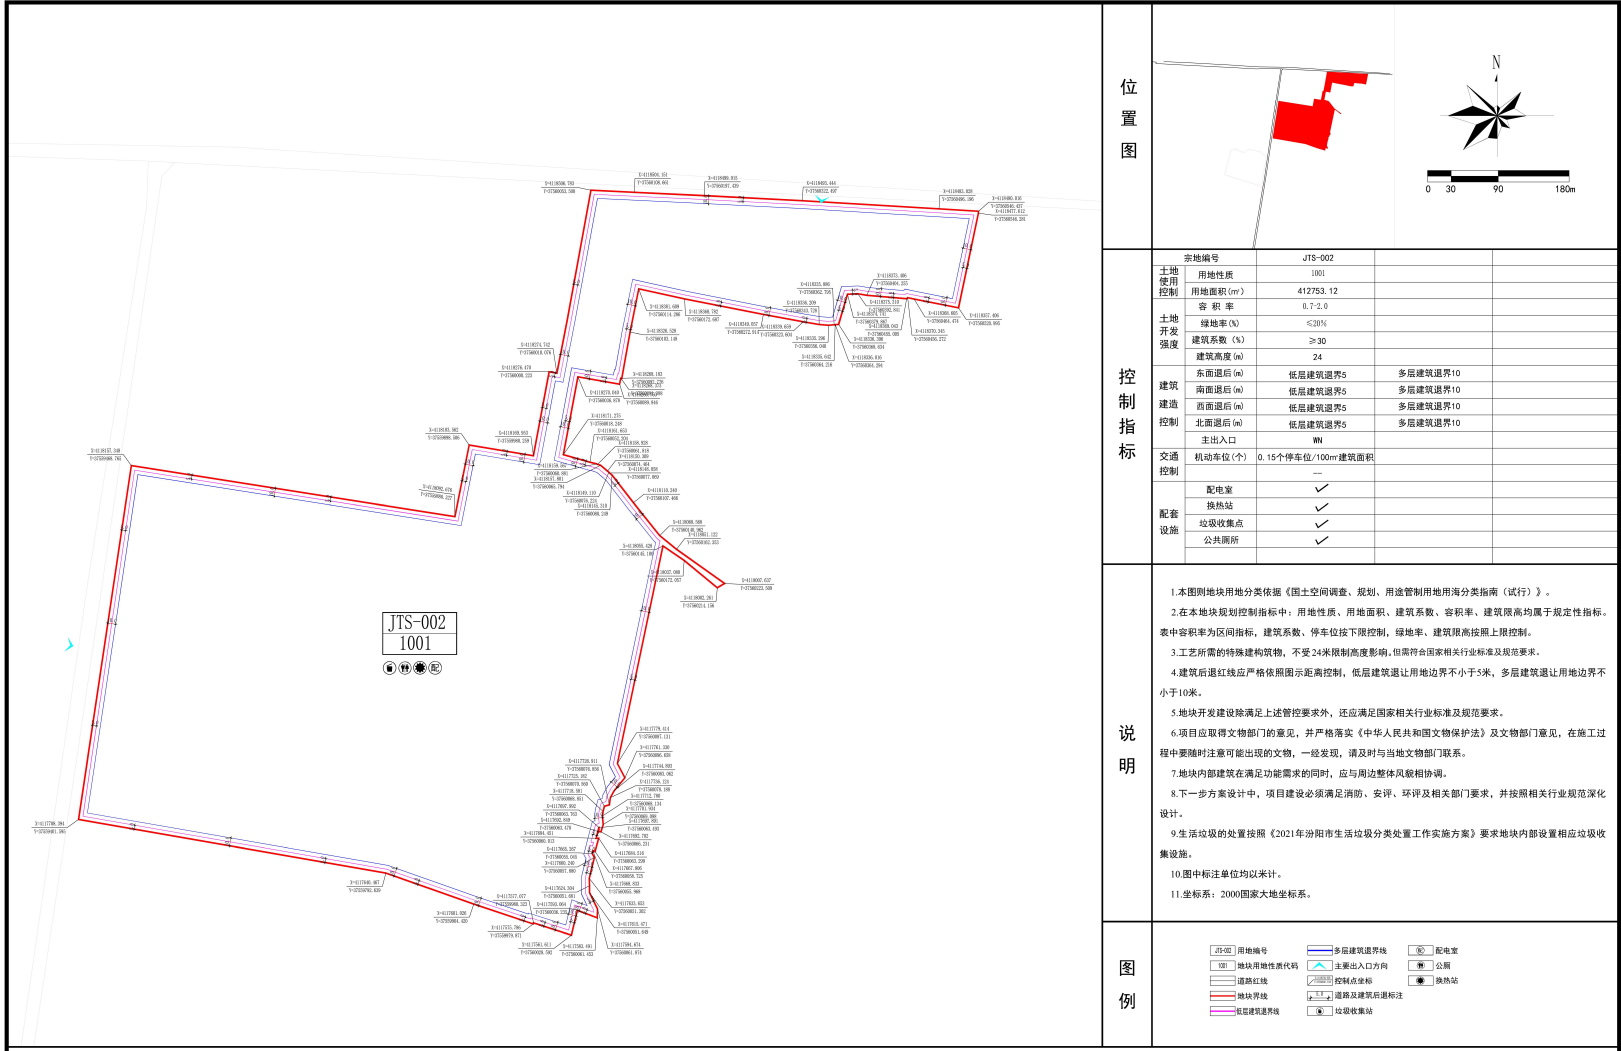

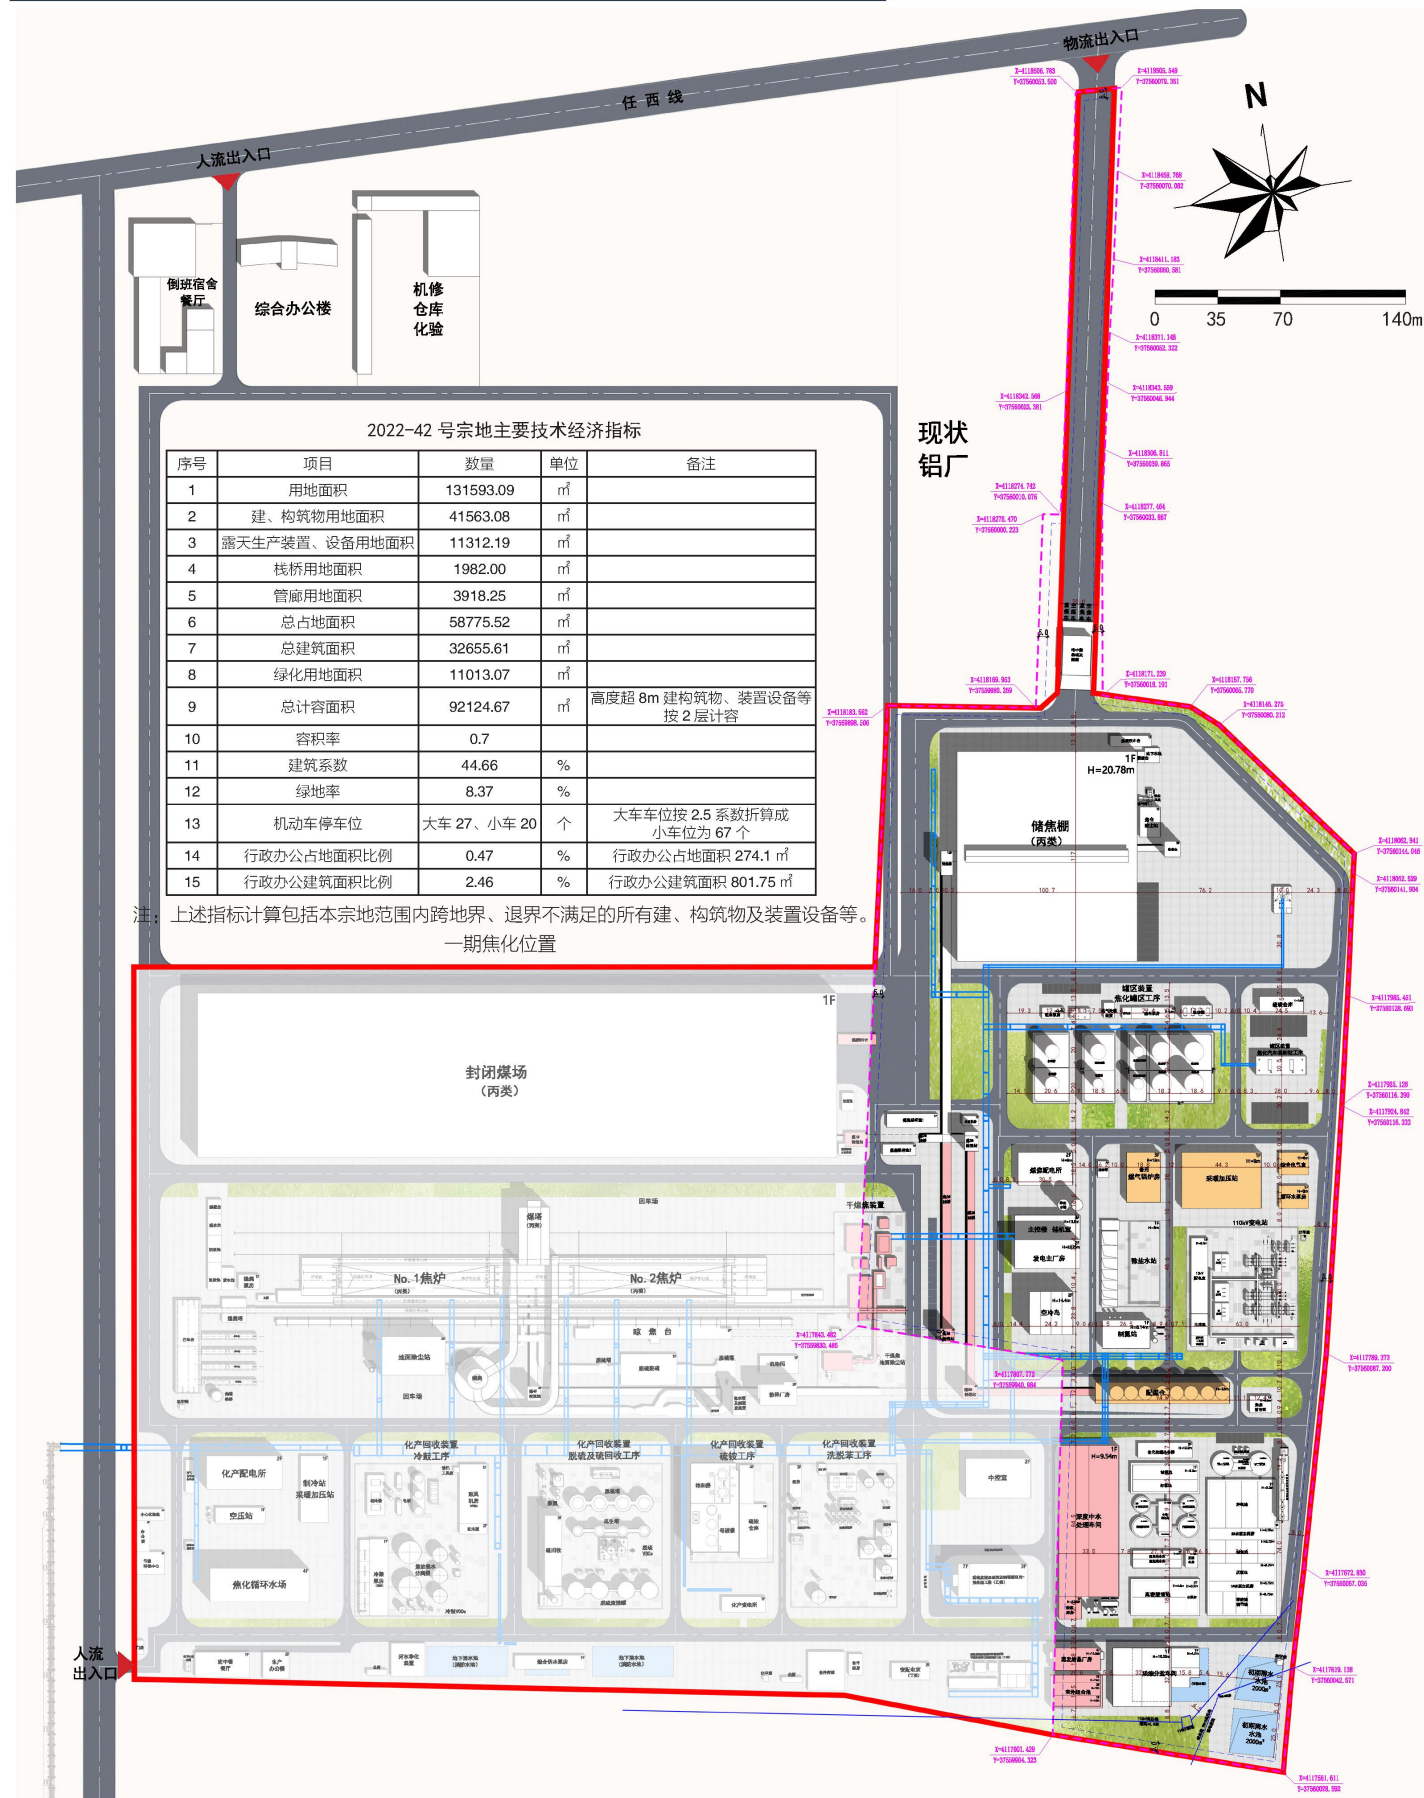

本次规划范围 2022-42 号宗地已取得土地出让合同，未取得土地使用权的为厂区西侧（图上白色区域）。本次建设工程规划许可不办理跨地界、不满足退界的部分建筑（图上红色标注），待西侧土地使用权取得后，再办理。

已建建 / 构筑物等	新建建 / 构筑物等	绿地	地下水池	建筑退界	电力线缆
道路	铺装	外管廊	出入口	本次规划范围	实际占地范围

规划图纸
Planning drawings