

关于山西万顺置业有限公司建设的
汾孝未来中心城住宅小区开发建设项目（二期）
建设用地规划许可证批前公示

建设单位：山西万顺置业有限公司

项目名称：汾孝未来中心城住宅小区开发建设项目（二期）

项目内容：位于汾阳市阳城镇小魏城村迎宾路与北外环路交口，
占地面积为 2.5130 公顷。

申请事项：建设用地规划许可证

欢迎广大市民提出意见，请于公示期内通过以下联系方式将
意见反馈至汾阳市自然资源局。

联系电话：0358-7223440


地址：汾阳市永和西大街政府院内

邮编：032200

公示单位：汾阳市自然资源局

公示时间：2025年8月19日-2025年8月27日

(7个工作日)

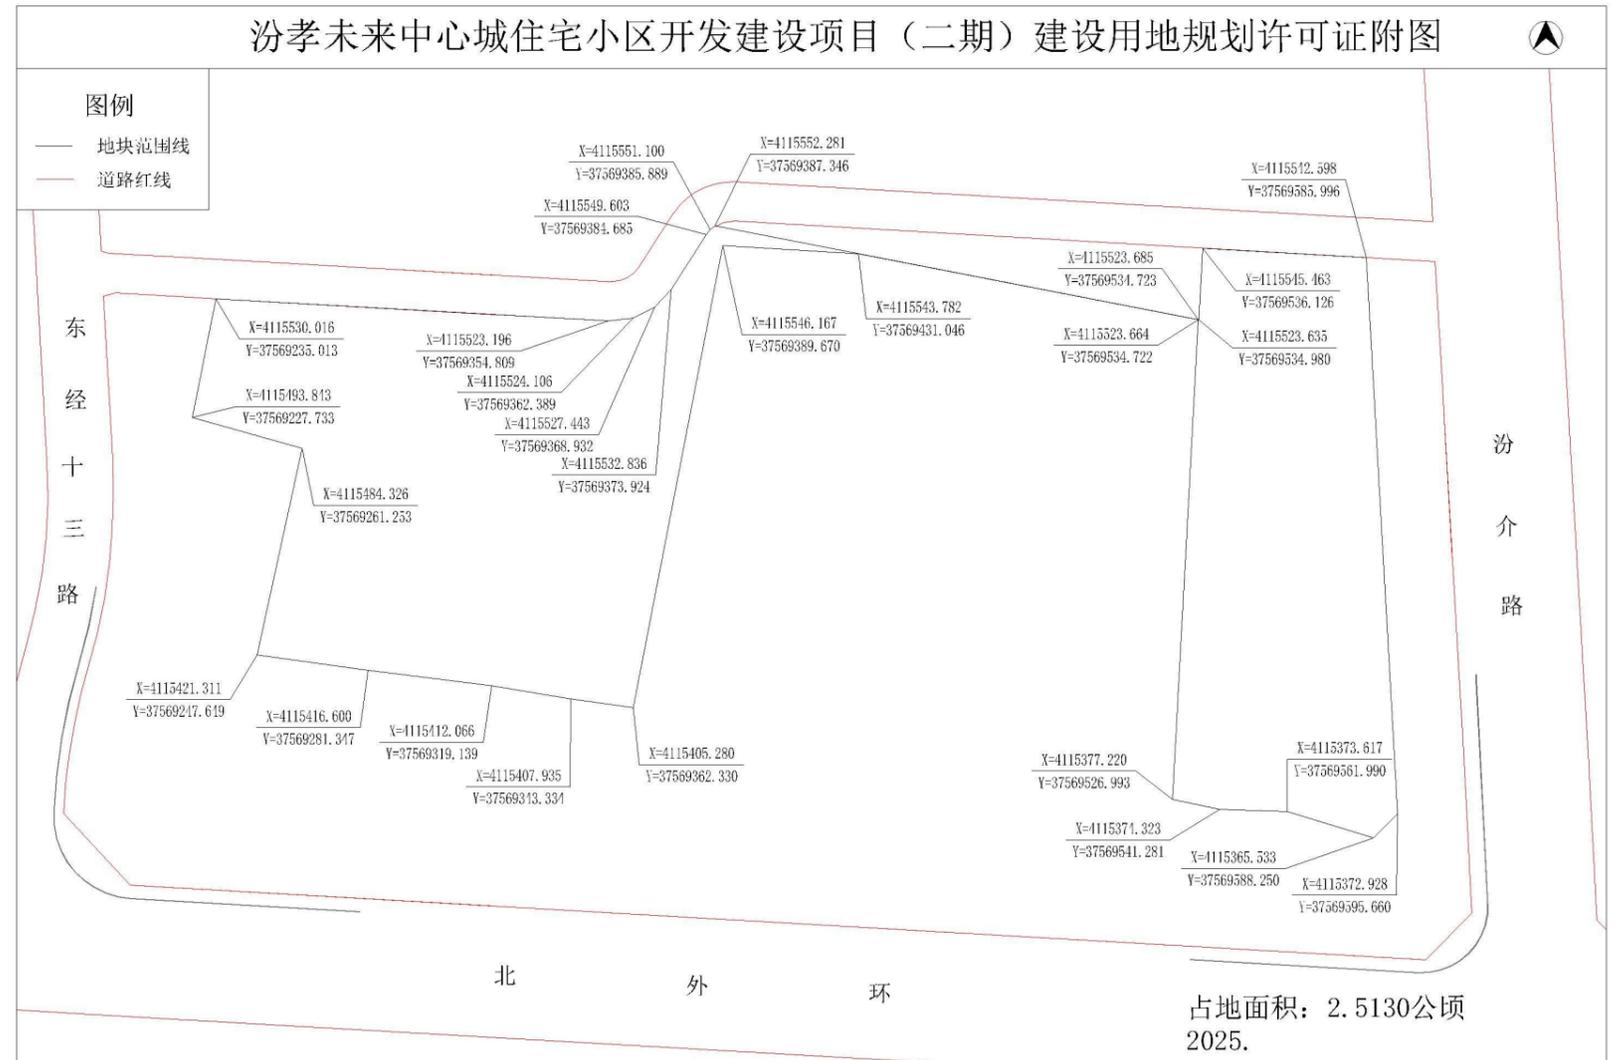

坐标系统：2000国家大地坐标系