

关于汾阳市公安局建设的

汾阳市公安局办案区升级改造建设工程设计方案

批后公布

建设单位：汾阳市公安局


项目名称：汾阳市公安局办案区升级改造工程

项目内容：位于汾阳市南关社区公安局院内，
用地面积为 16978 平方米。

申请事项：修建性详细规划（由北京中厦建筑设计研究
院有限公司进行设计《汾阳市公安局办案区
升级改造建设工程设计方案》）


公示单位：汾阳市自然资源局

公示时间：自 2025 年 11 月 28 日公示到该建设项目规划
核实合格为止

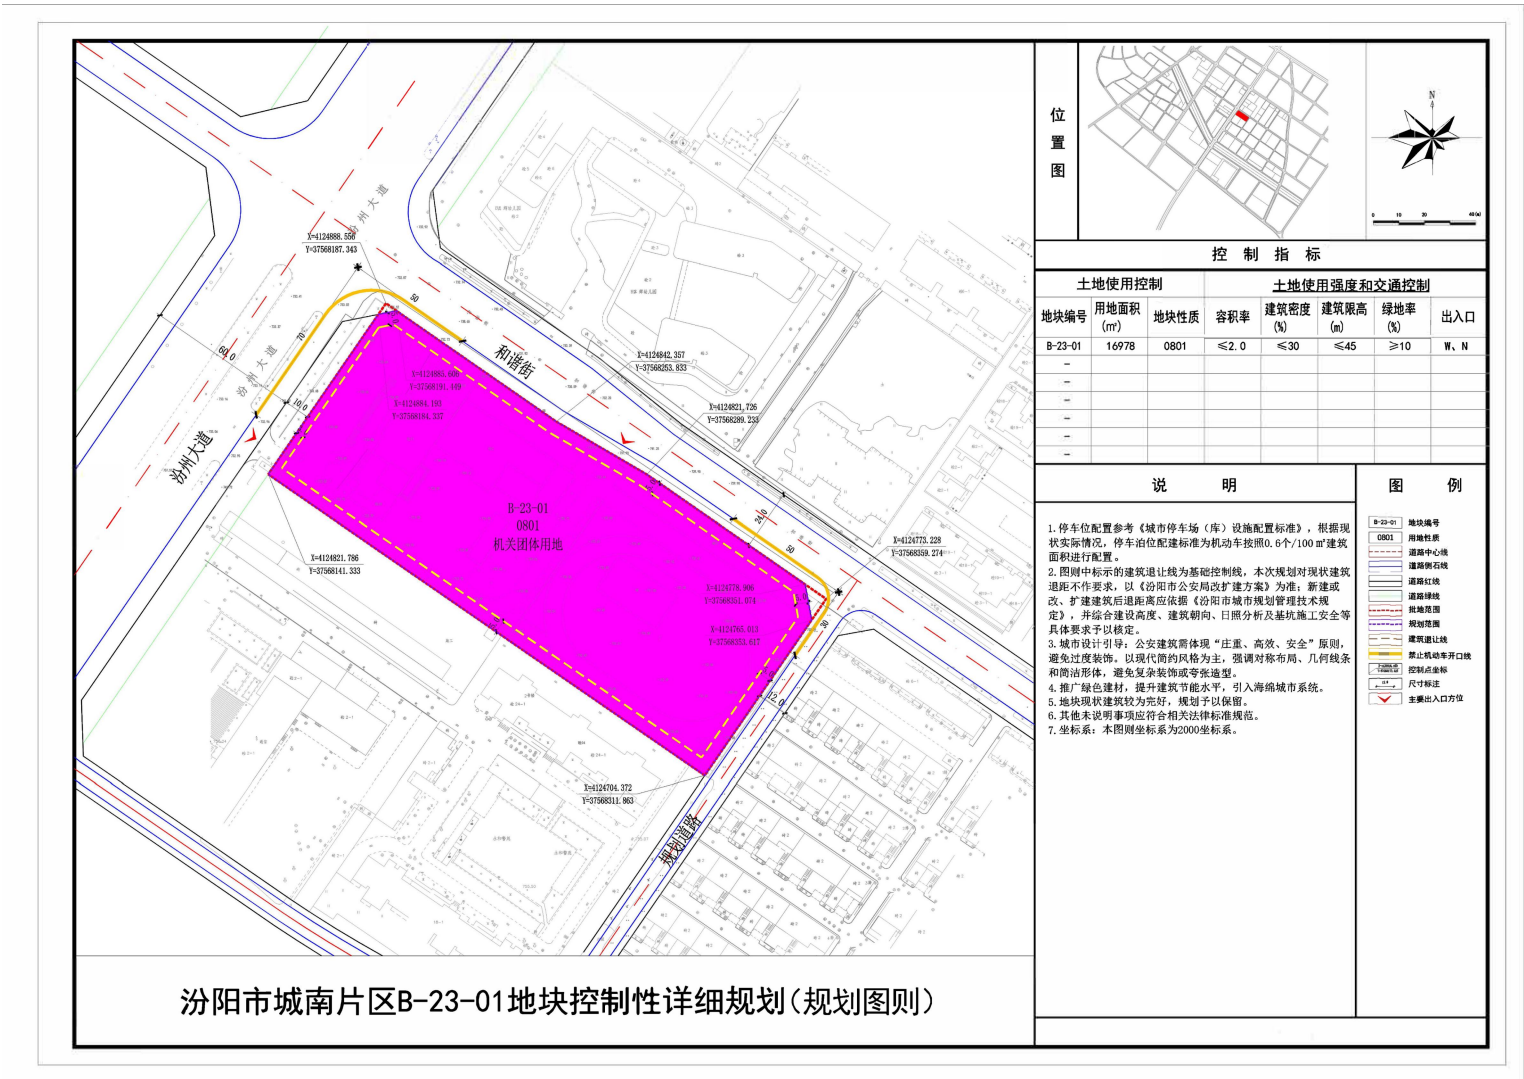

汾阳市公安局办案区升级改造建设工程设计方案

——规划总平面图

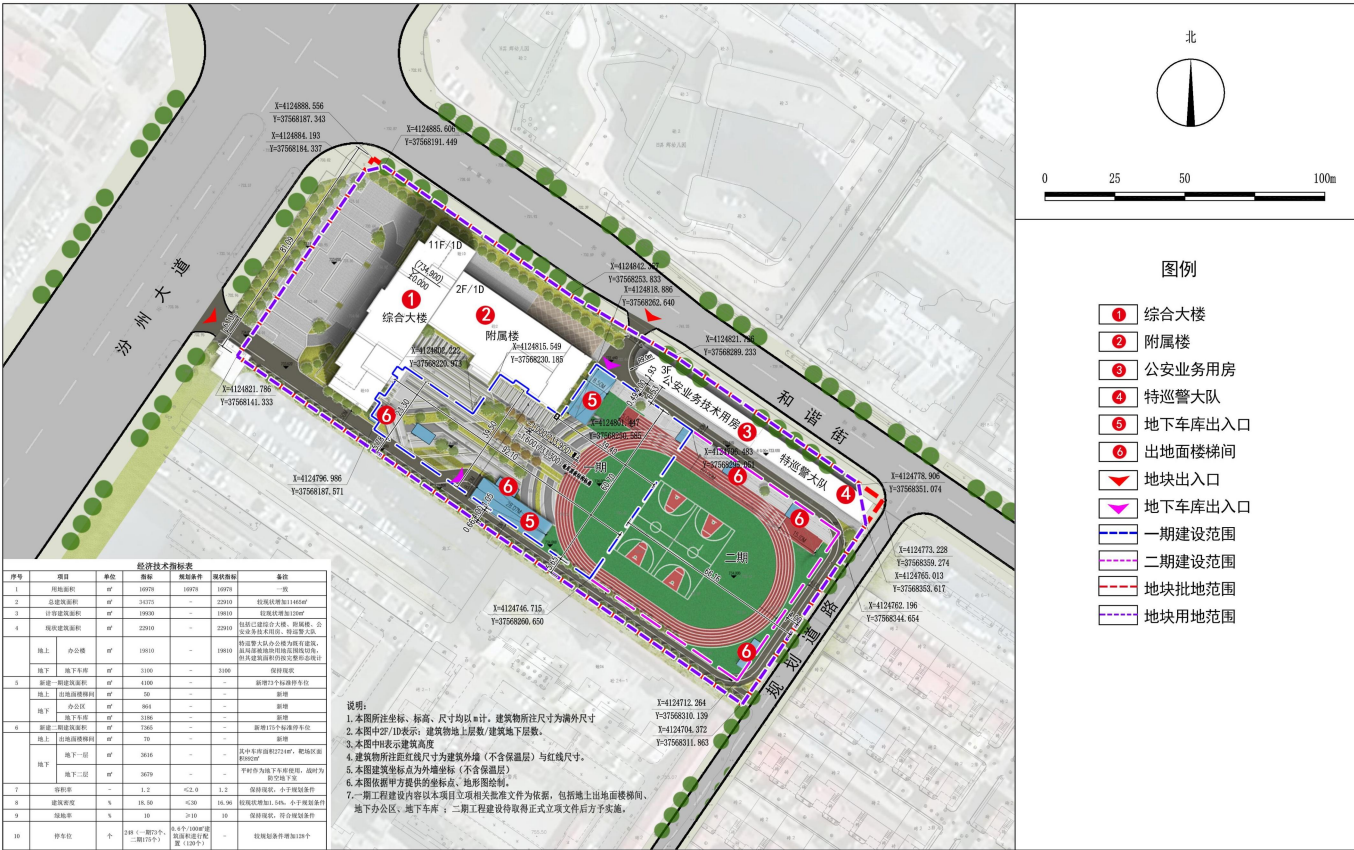

汾阳市公安局办案区升级改造建设工程设计方案

——近期规划总平面图

