

《汾阳市栗家庄镇 MZC-01 地块零星城镇建设用地选址合理性论证报告》公示

一、编制背景

根据吕梁市规划和自然资源局《关于加强城镇开发边界外零星城镇建设用地管理工作的通知（试行）》（吕自然资发〔2025〕227号）文件和栗家庄镇政府新建加气站的申请，编制了《汾阳市栗家庄镇 MZC-01 地块零星城镇建设用地选址合理性论证报告》。

二、栗家庄 MZC-01 地块位置及用地规模

该地块位于栗家庄镇牧庄村，面积 1.0332 公顷。

三、栗家庄 MZC-01 地块用途

公用设施营业网点用地


四、预控地块位置及规模

预控地块位于太和桥街道办事处北廓社区居委会，占地面积 1.0332 公顷，均为新增建设用地。

栗家庄镇 MZC-01 地块零星城镇建设用地地块位置图



栗家庄镇 MZC-01 地块零星城镇建设用地预控地块位置图

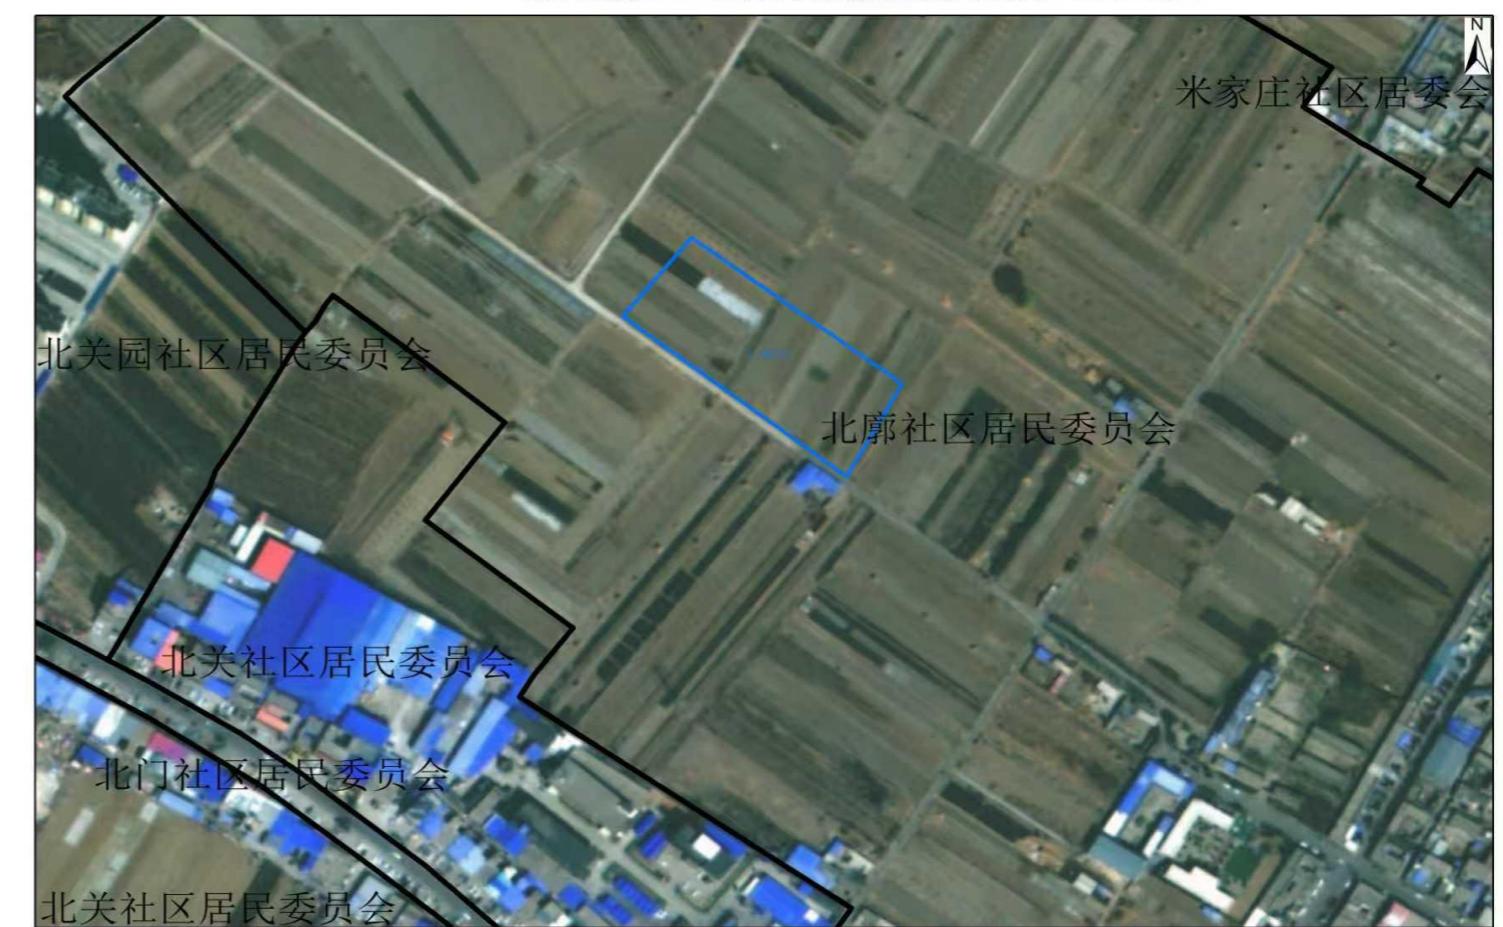

1:3,000

公示内容为意向方案，最终以政府批复为准。利害关系人存在不同意见的，请以书面形式（注明联系人姓名、电话、联系地址）公示期内送（寄）至汾阳市自然资源局。

联系电话：0358-7223440

地址：汾阳市永和西大街政府院内

邮编：032200

公示单位：汾阳市自然资源局

公示时间：2025 年 12 月 30 日至 2026 年 1 月 13 日（10 个工作日）