

汾阳市裕通源混合料搅拌有限公司沥青混凝土及水稳材料建设项目修建性详细规划

总平面图



关于汾阳市裕通源混合料搅拌有限公司建设的
沥青混凝土及水稳材料建设项目修建性详细规划

批后公布

建设单位：汾阳市裕通源混合料搅拌有限公司


项目名称：沥青混凝土及水稳材料建设项目

项目内容：位于栗家庄镇花枝村，
用地面积为 27611 平方米。

申请事项：修建性详细规划（由山西明枫规划设计工程
咨询有限公司进行设计《汾阳市裕通源混合
料搅拌有限公司沥青混凝土及水稳材料建
设项目修建性详细规划》）

汾阳市栗家庄镇花枝村美丽宜居示范村“多规合一”实用性村庄规划

——村庄单元管控图则

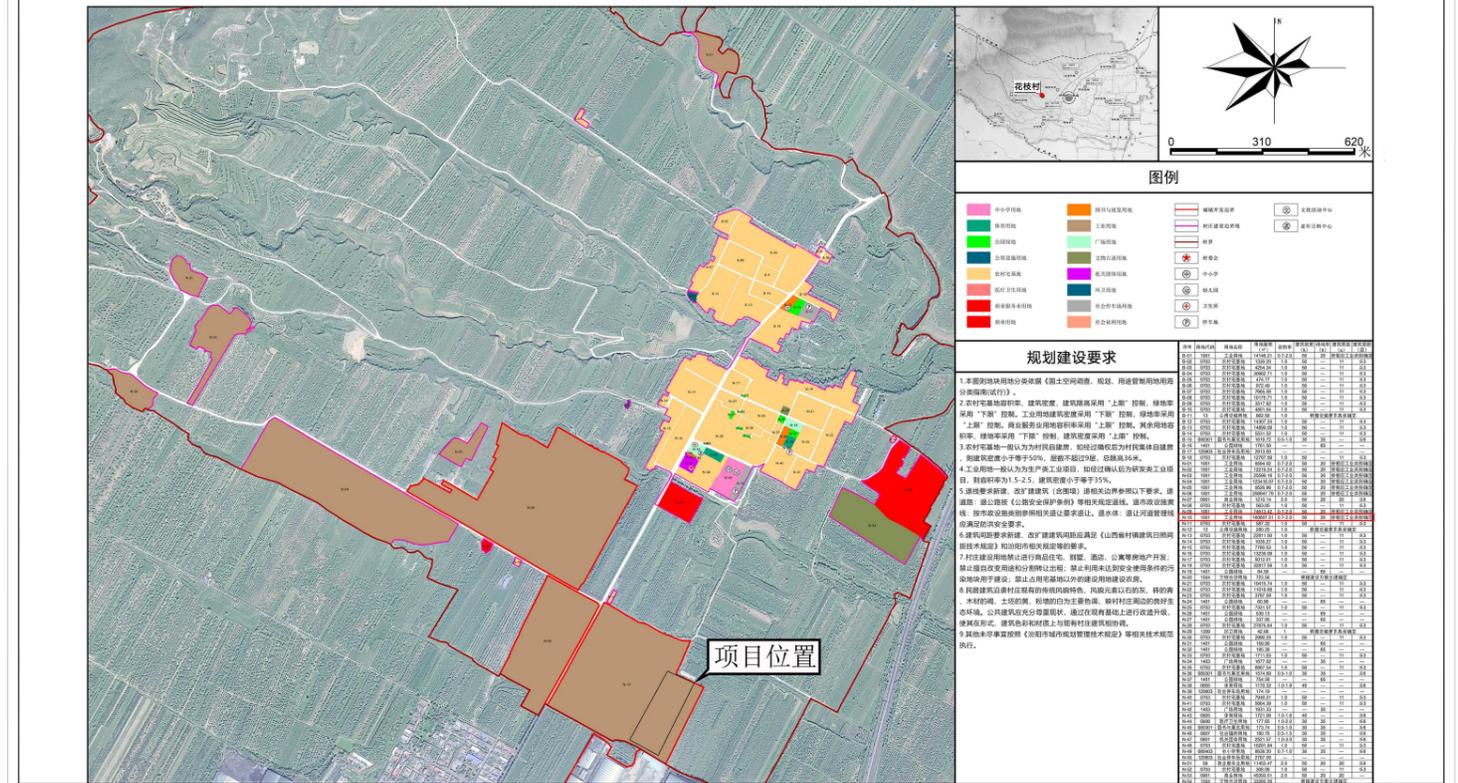

公示单位：汾阳市自然资源局

公示时间：自 2026 年 3 月 13 日公示到该建设项目规划
核实合格为止