

关于汾阳市源兴房地产开发有限公司建设的  
子夏苑公寓及商业楼建设项目建设用地规划许可证  
批前公示

建设单位：汾阳市源兴房地产开发有限公司

项目名称：子夏苑公寓及商业楼建设项目

项目内容：位于汾阳市太和桥街道北关园社区，  
用地面积为 0.5388 公顷。

申请事项：建设用地规划许可证

欢迎广大市民提出意见，请于公示期内通过以下联系  
方式将意见反馈至汾阳市自然资源局。

联系电话：0358-7223440


地址：汾阳市永和西大街政府院内

邮编：032200

公示单位：汾阳市自然资源局

公示时间：2026年6月23日-2026年7月1日

(7个工作日)

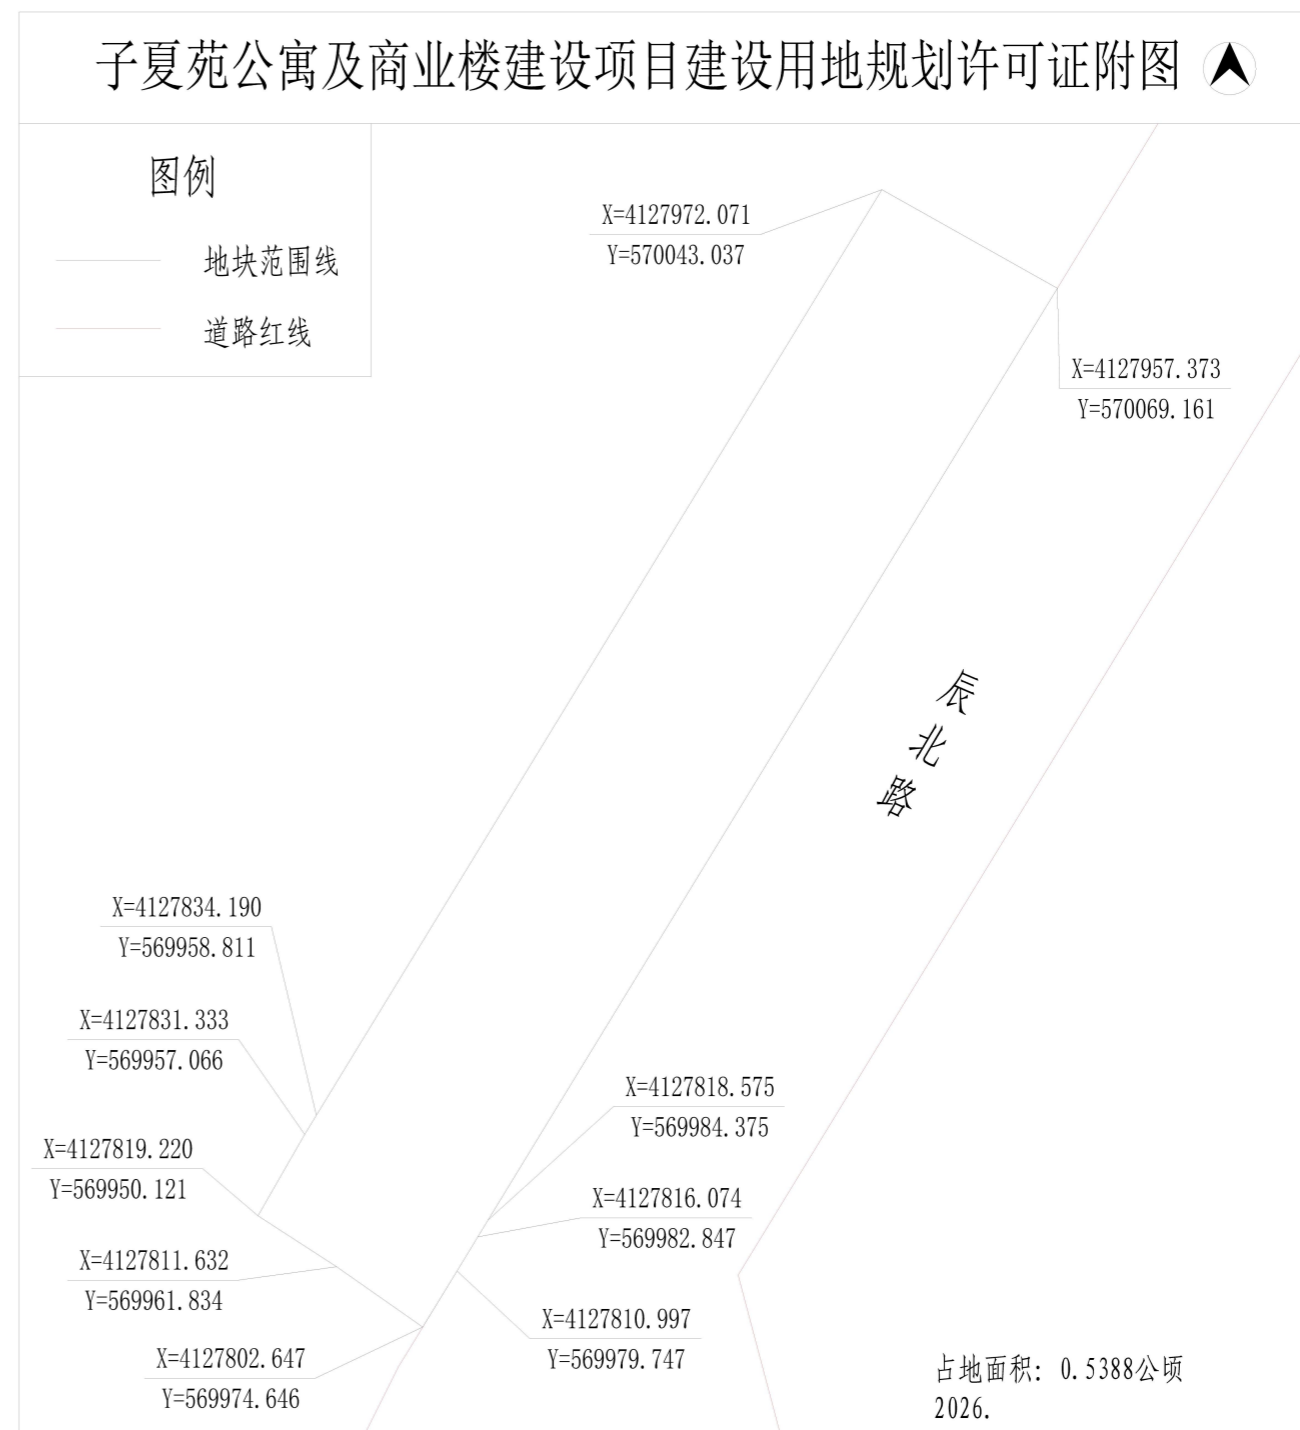

坐标系统：2000国家大地坐标系