

《榆济管道汾阳 6 宗地地块（未批先建）项目实施性详细规划》
批后公布

一、编制背景

根据山西省自然资源厅《关于进一步加强自然资源要素保障服务全省高质量发展的通知》（晋自然资发〔2024〕41 号）和国家石油天然气管网集团有限公司山东运维中心榆济作业区平遥管理站以及阳城镇、杨家庄镇和演武镇的申请,我局启动了《榆济管道汾阳 6 宗地地块（未批先建）项目实施性详细规划》的编制。

二、规划范围

规划地块本项目共包含 6 个宗地，分别为汾阳分输站、北偏城阀室、招贤阀室和三个放空区，其中：汾阳分输站位于西阳城村，北偏城阀室位于北偏城村北部，招贤阀室位于辛盖村东侧。

三、规划方案

（详见附图）


该规划经汾政函〔2025〕120 号文件批复实施，根据相关规定，现予以批后公布。

公示单位：汾阳市自然资源局

公示时间：2025 年 10 月 17 日至 2025 年 11 月 15 日（30 日）


榆济管道汾阳6宗地地块（未批先建）项目实施性详细规划

规划图则

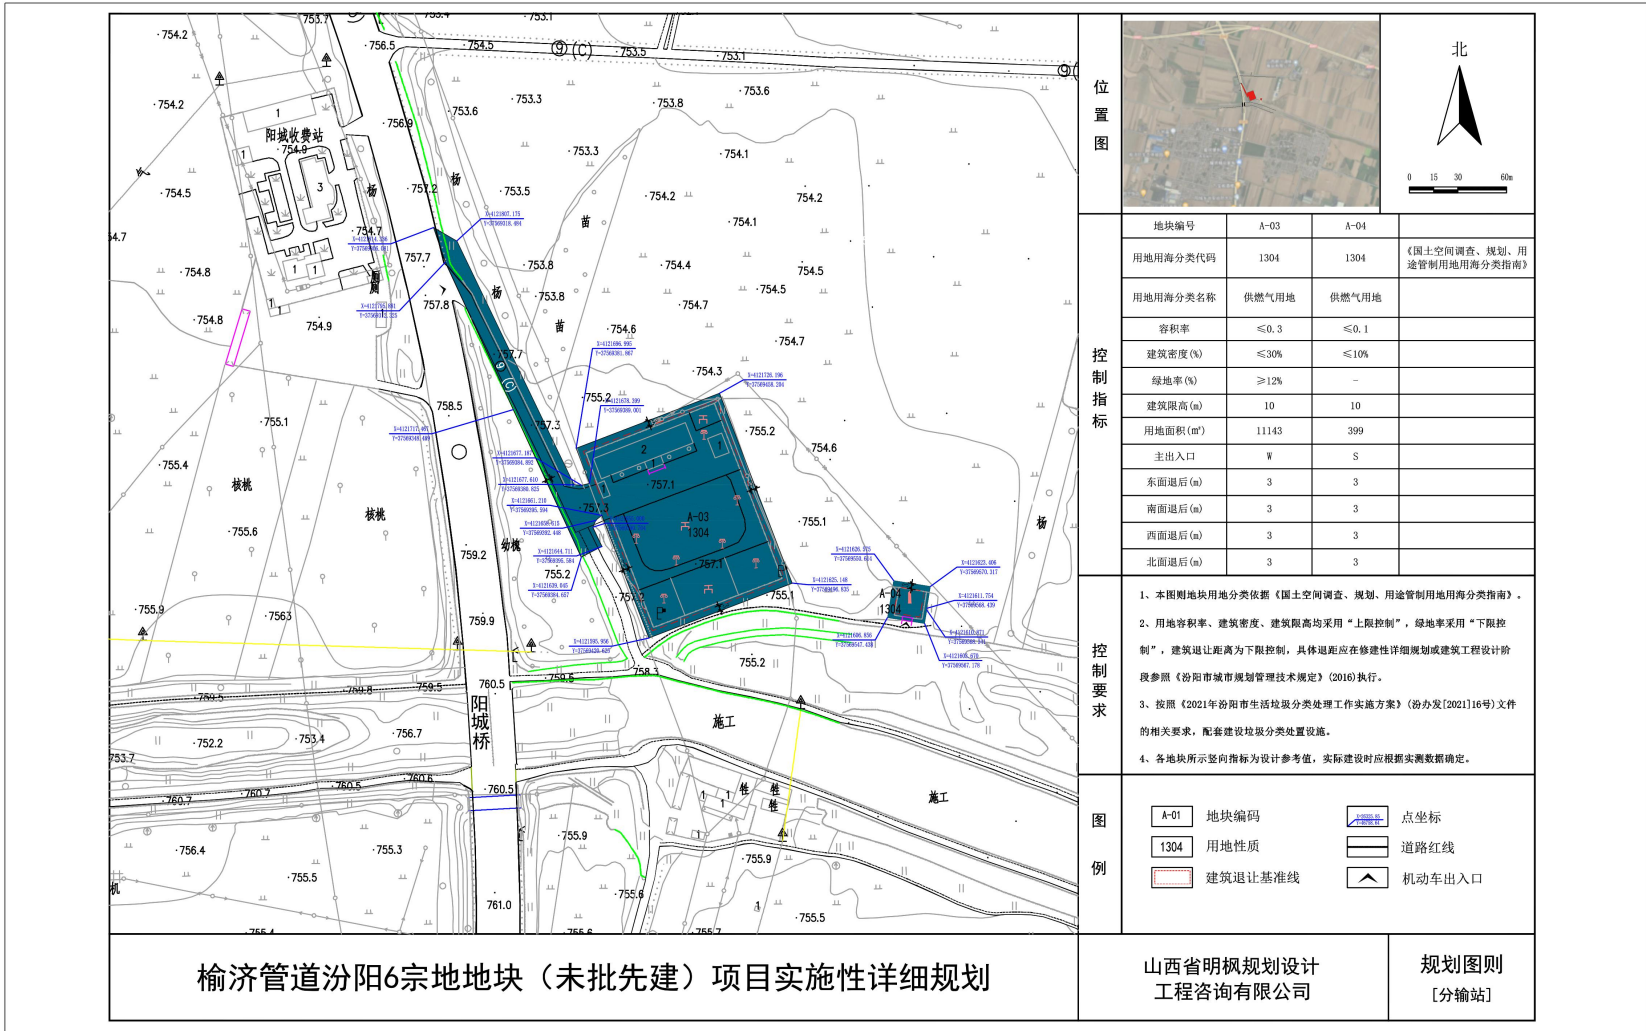

榆济管道汾阳6宗地地块（未批先建）项目实施性详细规划

规划图则

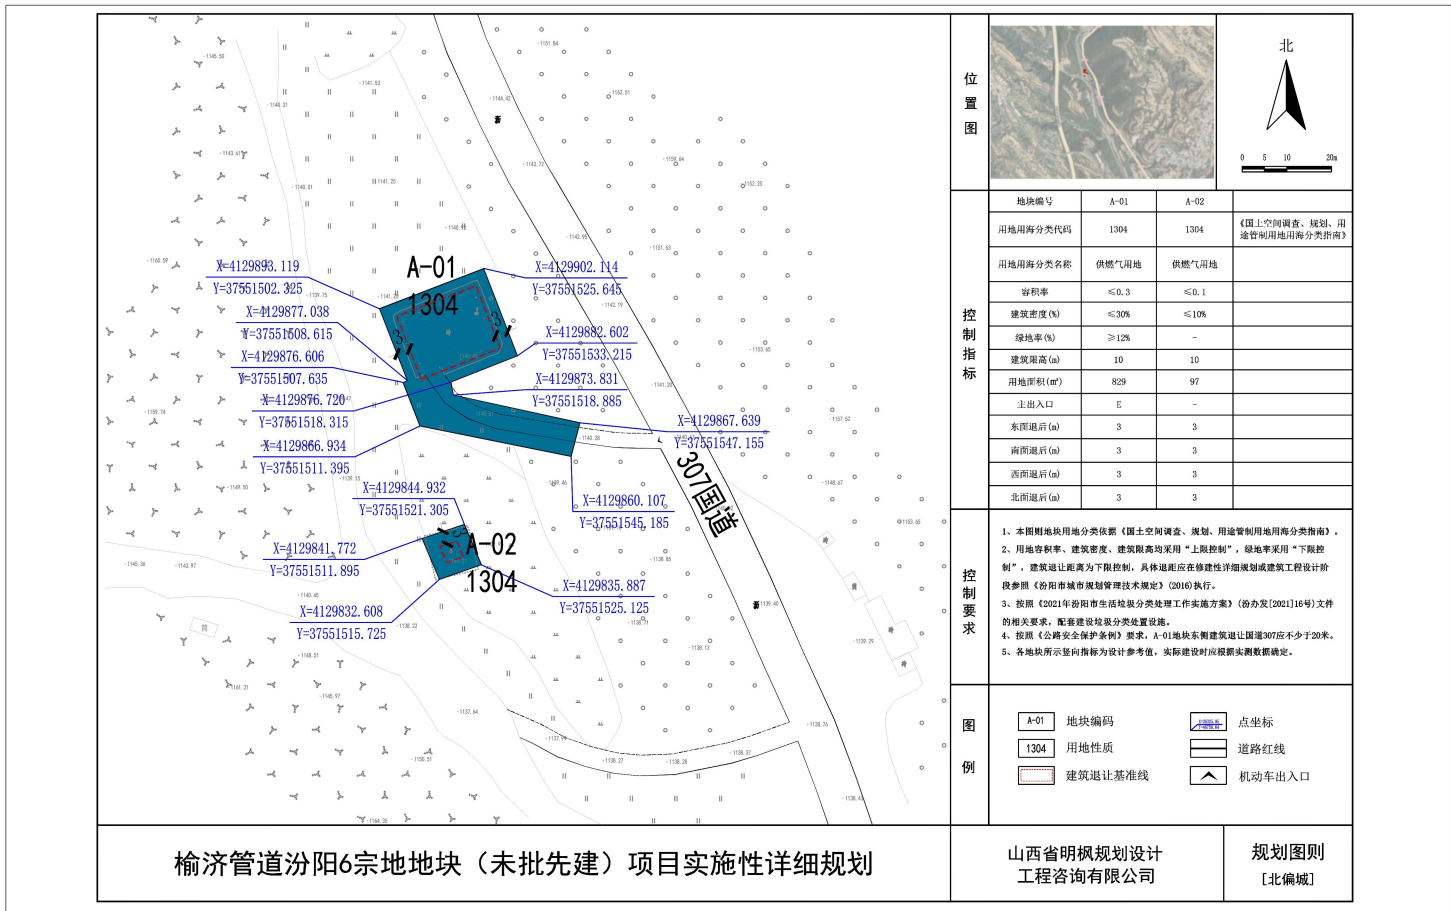

榆济管道汾阳6宗地地块（未批先建）项目实施性详细规划

规划图则

